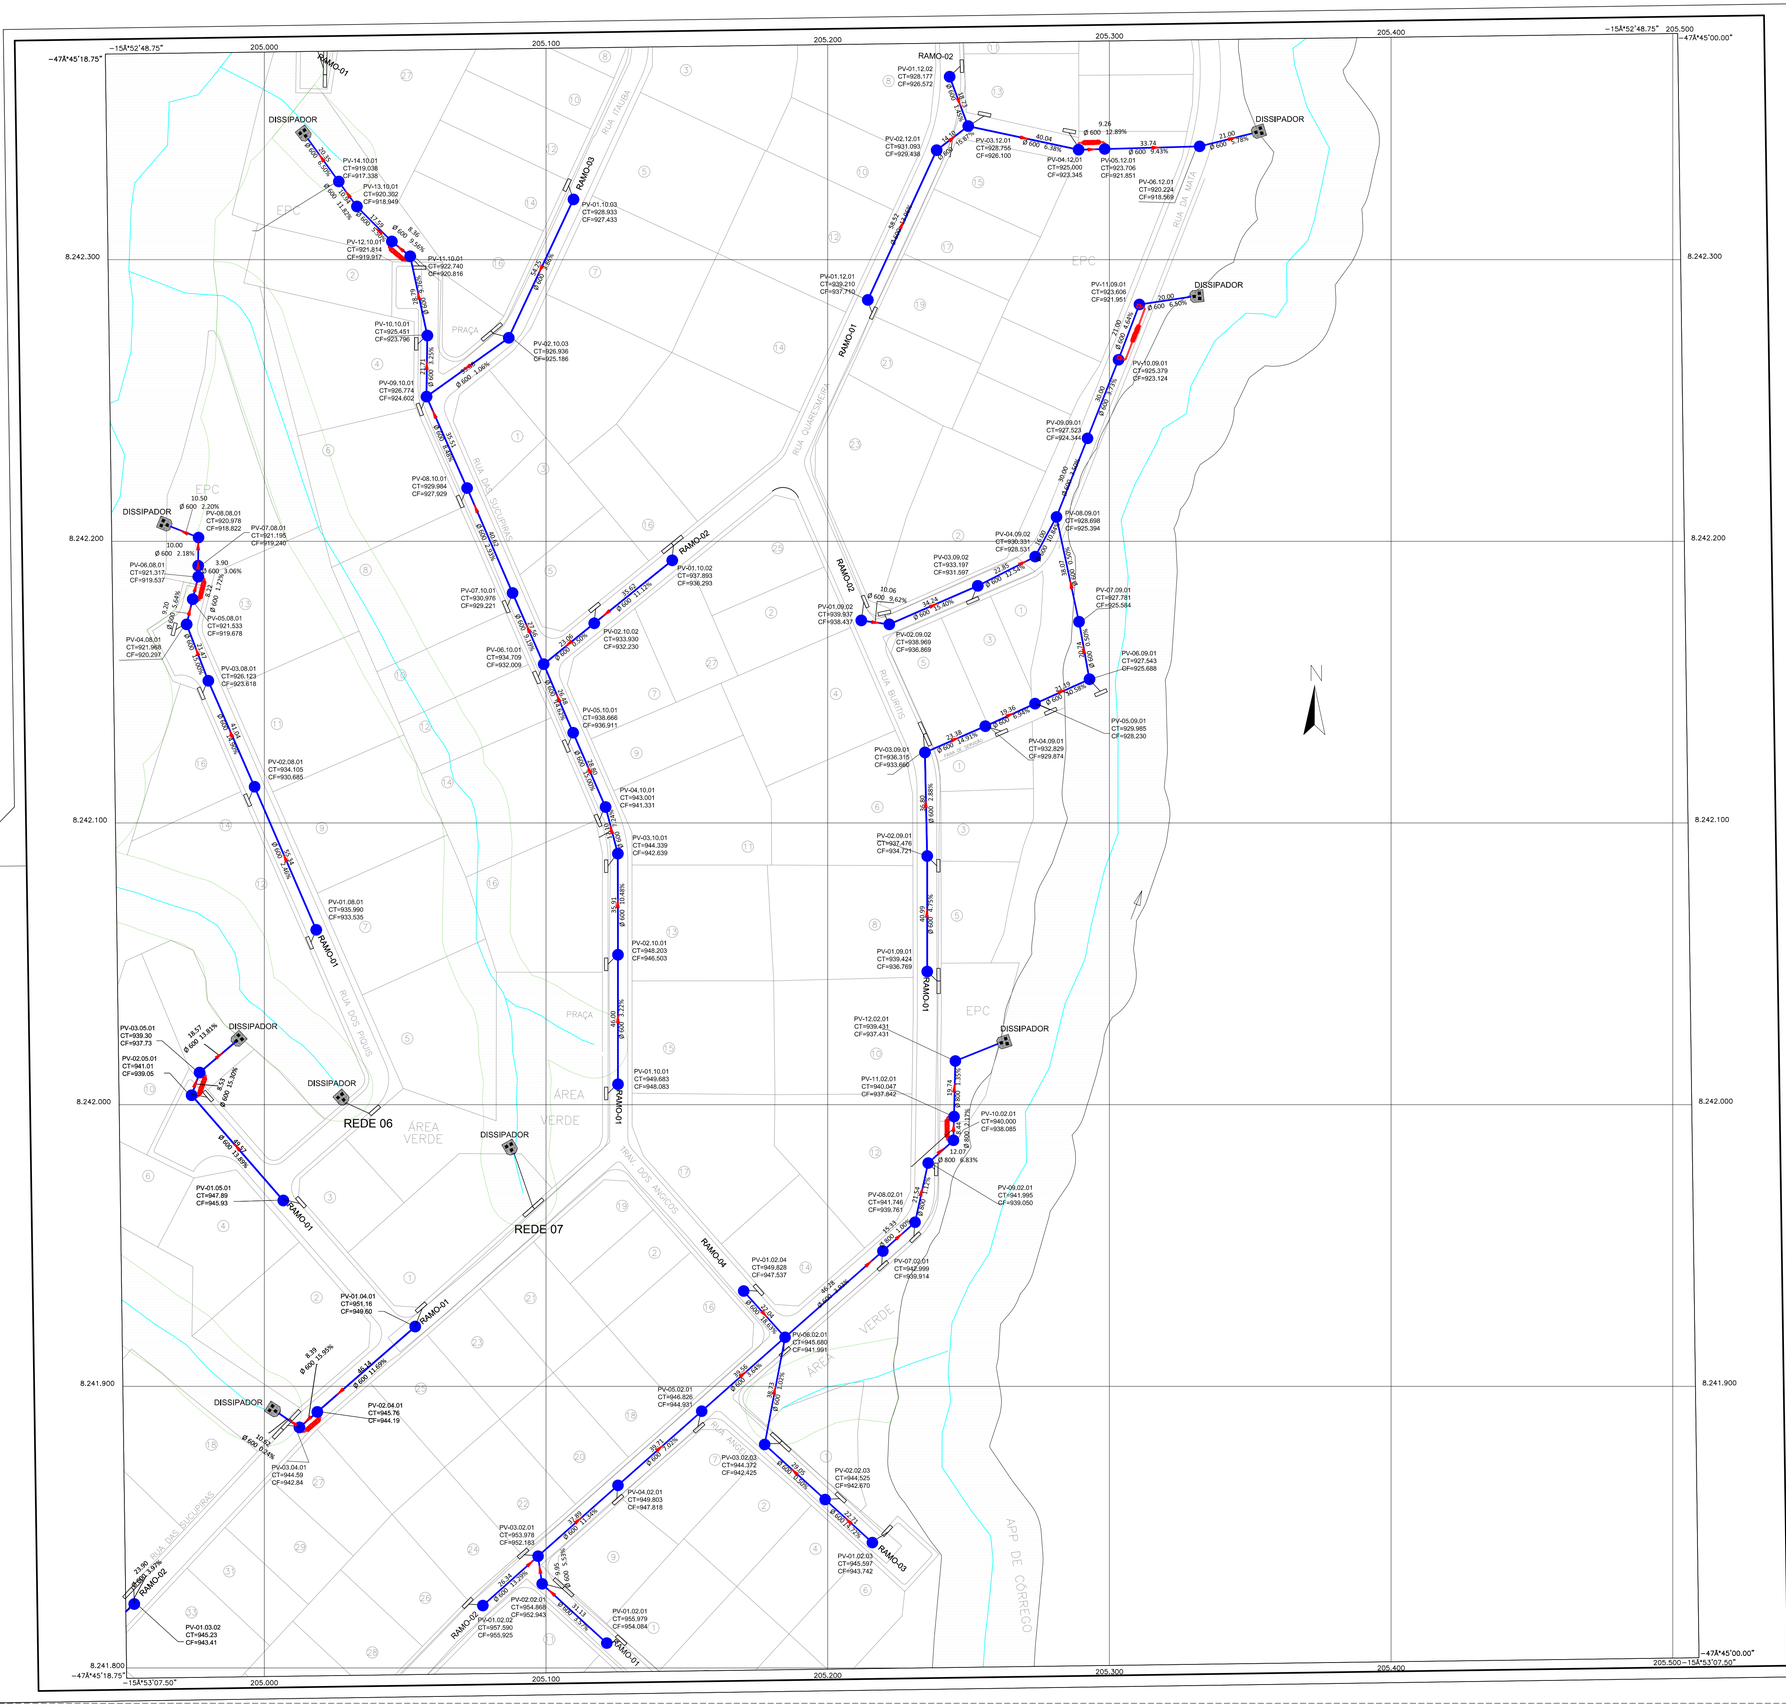

LEGENDA

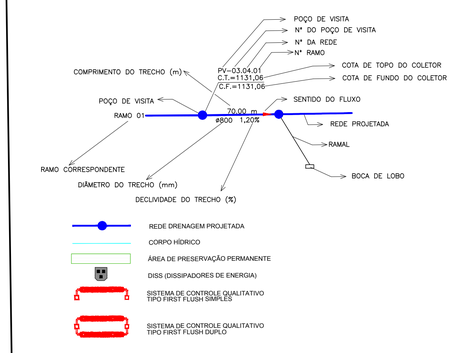

NOTAS:

1–A EMPRESA ARIA EMPREENDIMENTOS SUSTENTÁVEIS ELABOROU O PROJETO COM REDES DE CONCRETO EM SUBSTITUIÇÃO AO PROJETO ANTERIOR COM REDES EM PEAD. TODOS OS DEMAIS DISPOSITIVOS PROJETADOS FORAM MANTIDOS CONFORME PROJETO ANTERIOR. FOI ABERTA UMA NOVA ART EM COMPLEMENTO À ART ANTERIOR (07201400007134) PARA A APROVAÇÃO DESTE PROJETO JUNTO AOS ORGÃOS COMPETENTES, TENDO COMO RESPONSÁVEL TÉCNICO O ENGENHEIRO LÚCIO MÁRIO LOPES RODRIGUES, CREA: 8.378/DF–DF.

2–OS DISPOSITIVOS DE DRENAGEM (POÇOS DE VISITAS, BOCAS DE LOBO E DISSIPADORES) DEVERÃO SER EXECUTADOS SEGUINDO OS PADRÕES DA NOVACAP.

3–TODOS OS RAMAIS DE LIGAÇÃO ENTRE BOCA DE LOBO AO PV QUANDO NÃO INDICADOS SERÃO DE DN 400mm

4–OS PV'S QUE ESTÃO COM ÁREA DE CONTRIBUIÇÃO IGUAL A ZERO NÃO POSSUI CAPTAÇÃO ASSOCIADA.

5–O ENDEREÇAMENTO APRESENTADO É O MESMO UTILIZADO PELO CONDOMÍNIO E MANTIDO PELO URBANISMO ATUAL.

6–O URBANISMO ATÉ O PRESENTE MOMENTO NÃO APRESENTOU PROPOSTA DE ENDEREÇAMENTO PARA AS ÁREAS SEM NÚMEROS DE RUA, CONJUNTO E LOTES.

NOTAS:

1–PROJEÇÃO UNIVERSAL TRASNVERSA DE MERCADOR – UTM.

2–DATUM HORIZONTAL: SIRGAS 2000.

ARIA | Empreendimentos Sustentáveis

RT: Lúcio Mário Lopes Rodrigues
CREA: 8.378/D–DF

PROJETO DE DRENAGEM

DRN–

RA XXVII – JARDIM BOTÂNICO–DF
PROJETO CONDOMÍNIO VERDE

PLANTA PARCIAL	FOLHA: 10/12	ESCALA: 1:1000	DATA: 10/2017	Ver MDE–
PROJETO: ARIA	CÁLCULO: ARIA	REVISÃO:	VISTO:	APROVO: NOVACAP

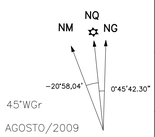

MERIDIANO CENTRAL	45°WGr
DECL. MAG.	AGOSTO/2009
VARIAÇÃO ANUAL	–0°05,08'

171–II–3–A	171–II–3–B	172–I–1–A
171–II–3–C	171–II–3–D	172–I–1–C
171–II–6–A	171–II–6–B	172–I–4–A

JARDIM BOTÂNICO – DF – RA XXVII

Kr =1.0005363