


Classificação das vias quanto as seções tipo

Via	Pav Tipo	Status
AV JACARANDA	Tipo 1	Leito natural
LIG AZALEIAS-JACARANDA	Tipo 1	Leito natural
LIG ROT-RUA DO LAGO	Tipo 1	Leito natural
RUA PITANGUEIRAS	Tipo 1	Reciclar (novo 1)
RUA PITANGUEIRAS	Tipo 1	Reciclar (novo 1)
RUA ANGELIM	Tipo 1	Reciclar (novo 1)
RUA BOUGANVILLE	Tipo 1	Reciclar (novo 1)
RUA BURITIS	Tipo 1	Reciclar (novo 1)
RUA DA AROEIRA	Tipo 1	Reciclar (novo 1)
RUA DA AROEIRA	Tipo 1	Reciclar (novo 1)
RUA DA MATA	Tipo 1	Leito natural
RUA DA MATA	Tipo 1	Leito natural
RUA DA PONTE	Tipo 1	Reciclar (novo 1)
RUA DAS ACACIAS	Tipo 1	Leito natural
RUA DAS ACACIAS	Tipo 1	Leito natural
RUA DAS ACACIAS (1)	Tipo 1	Leito natural
RUA DAS ACACIAS (1)	Tipo 1	Leito natural
RUA DAS ACACIAS (1)	Tipo 1	Reciclar (novo 1)
RUA DAS ACACIAS (1)	Tipo 1	Reciclar (novo 1)
RUA DAS ACACIAS (2)	Tipo 1	Reciclar (novo 1)
RUA DAS ACACIAS (2)	Tipo 1	Reciclar (novo 1)
RUA DAS AZALEIAS	Tipo 1	Leito natural
RUA DAS BROMELIAS	Tipo 1	Leito natural
RUA DAS BROMELIAS	Tipo 1	Leito natural
RUA DAS IMBUIAS	Tipo 1	Reciclar (novo 1)
RUA DAS PAINEIRAS	Tipo 1	Reciclar (novo 1)
RUA DAS SUCUPIRAS	Tipo 1	Leito natural
RUA DAS SUCUPIRAS	Tipo 1	Reciclar (novo 1)
RUA DAS SUCUPIRAS	Tipo 1	Reciclar (novo 1)
RUA DO BALSAMO	Tipo 1	Reciclar (novo 1)
RUA DO CEDRO	Tipo 1	Reciclar (novo 1)
RUA DO FREIJO	Tipo 1	Reciclar (novo 1)
RUA DO FREIJO	Tipo 1	Reciclar (novo 1)
RUA DO LAGO	Tipo 1	Leito natural
RUA DO LAGO	Tipo 1	Reciclar (novo 1)
RUA DO LAGO	Tipo 2	Reciclar (novo 2)
RUA DO LAGO	Tipo 1	Reciclar (novo 1)
RUA DO MIRANTE	Tipo 1	Reciclar (novo 1)
RUA DO MIRANTE	Tipo 1	Reciclar (novo 1)
RUA DOS CAJUEIROS	Tipo 1	Leito natural
RUA DOS CAJUEIROS	Tipo 1	Leito natural
RUA DOS EUCALIPTOS	Tipo 1	Reciclar (novo 1)
RUA DOS IPES	Tipo 1	Reciclar (novo 1)
RUA DOS PIQUIS	Tipo 1	Leito natural
RUA DOS PIQUIS	Tipo 1	Leito natural
RUA DOS PIQUIS BECO	Tipo 1	Leito natural
RUA DOS PIQUIS BECO	Tipo 1	Leito natural
RUA EMBAUBA	Tipo 1	Leito natural
RUA EMBAUBA	Tipo 1	Leito natural
RUA FLAMBOYANT	Tipo 1	Leito natural
RUA ITAUBA	Tipo 1	Reciclar (novo 1)
RUA JATOBA	Tipo 1	Reciclar (novo 1)
RUA PAU BRASIL	Tipo 1	Reciclar (novo 1)
RUA PAU D ARCO	Tipo 1	Reciclar (novo 1)
RUA QUARESMEIRA	Tipo 1	Reciclar (novo 1)
RUA SIBIPIRUNA	Tipo 1	Leito natural
RUA SIBIPIRUNA	Tipo 1	Leito natural
VILA ROMA	Tipo 1	Reciclar (novo 1)
VILA ROMA	Tipo 1	Reciclar (novo 1)


TRÁFEGO LEVE (Via Local)

PAVIMENTO NOVO INTERTRAVADO TIPO 1 - Leito Natural
PAVIMENTO NOVO INTERTRAVADO RECICLADO TIPO 1 - Reciclar

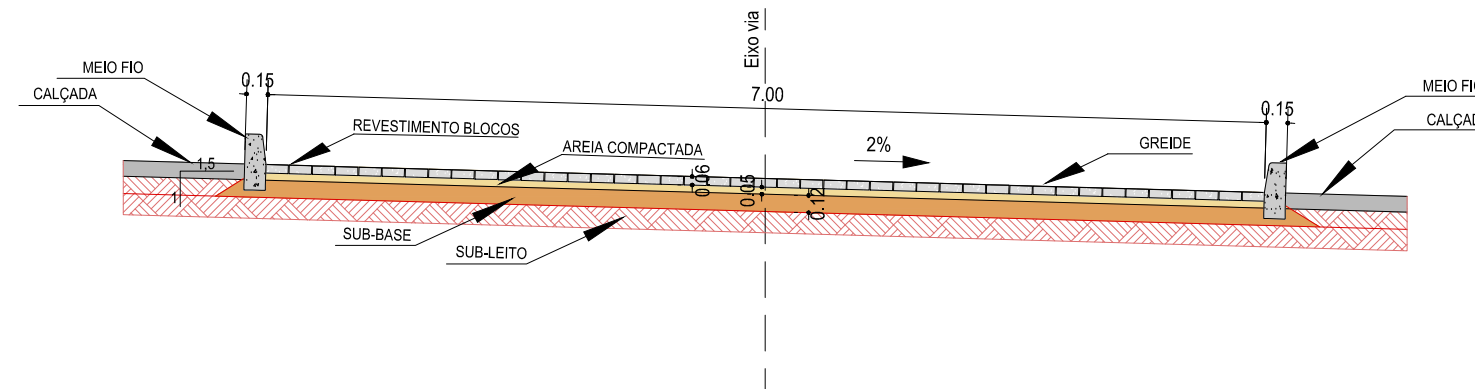

TRÁFEGO LEVE (Via Local)

PAVIMENTO NOVO INTERTRAVADO RECICLADO - Tipo-2- Reciclar
Rua do Lago - Estacas 15 + 0,00 até 38 + 0,00

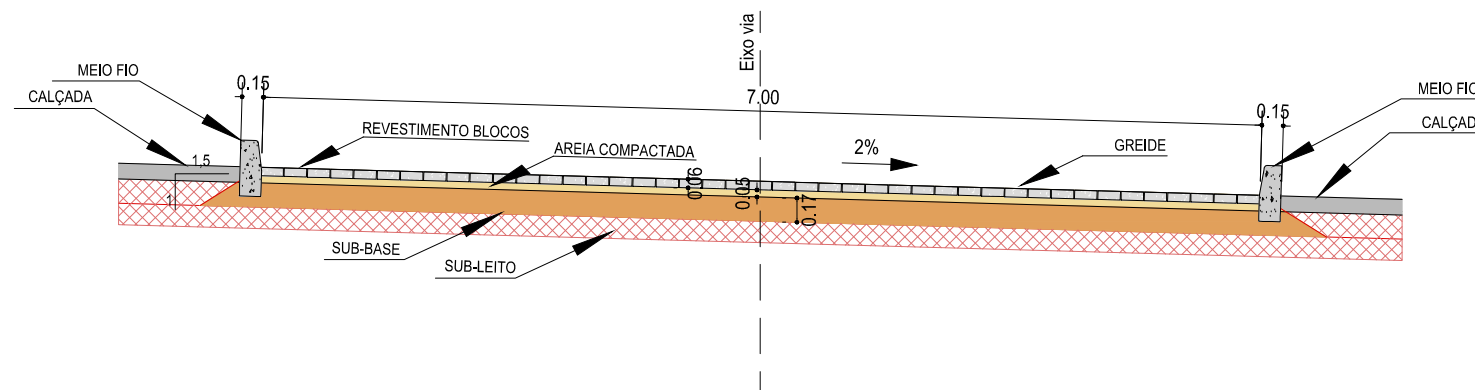

LEGENDA

- REVESTIMENTO CALÇADA - CONCRETO
- SUB-BASE - SOLO ESTABILIZADO GRANULOMETRICAMENTE, CBR ≥ 30% LEITO NATURAL, E RECICLAGEM COM ADIÇÃO DE 2% DE CIMENTO EM MASSA
- SUB-LEITO - SOLO LOCAL, GC ≥ 100%, CBR ≥ 8%, Esp < 2%.
- SUB-LEITO - SOLO LOCAL, GC ≥ 100%, CBR ≥ 5%, Esp < 2%.
- BLOCO INTERTRAVADO DE CONCRETO, 6,0cm ESPESSURA E RESISTÊNCIA A COMPRESSÃO ≥ 35 Mpa .
- AREIA COMPACTADA

NOTAS:

- 1 - DIMENSÕES EM METROS.
- 2 - DESENHO ESQUEMÁTICO.
- 3 - GC-Grau de Compactação, CBR-California Bearing Ratio, EXP-Expansão

ARIA Empreendimentos Sustentáveis

NOVACAP

RT:

LÚCIO M. LOPES RODRIGUES
CREA: 8.378/D-DF

PROJETO EXECUTIVO DE PAVIMENTAÇÃO

PAV-SEÇÕES TIPO

RA XXVII - JARDIM BOTÂNICO-DF
PROJETO DO CONDOMÍNIO VERDE

SEÇÃO TIPO DO PAVIMENTO

FOLHA: 04/04	ESCALA: 1:50	DATA: 06/2017	Ver MDE-	APROVO:
PROJETO: ARIA	CÁLCULO: ARIA	REVISÃO:	VISTO:	NOVACAP