LEGENDA:

- POÇO DE VISITA
- Nº DO POÇO DE VISITA
- Nº DA REDE
- Nº DO RAMO
- COTA DE TOPO DO COLETOR
- COTA DE FUNDO DO COLETOR
- SENTIDO DO FLUXO
- REDE PROJETADA
- PV–03.04.01 C.T.=1131,06 C.F.=1131,06
- 70,00 m ø800
- COMPRIMENTO DO TRECHO (m)
- POÇO DE VISITA
- RAMO 01
- RAMO CORRESPONDENTE
- DIÂMETRO DO TRECHO (mm)

- REDE DRENAGEM PROJETADA
- CORPO HÍDRICO
- ÁREA DE PRESERVAÇÃO PERMANENTE
- DISS (DISSIPADORES DE ENERGIA)
- SISTEMA DE CONTROLE QUALITATIVO TIPO FIRST FLUSH SIMPLES
- SISTEMA DE CONTROLE QUALITATIVO TIPO FIRST FLUSH DUPLO

NOTAS:

1–A EMPRESA ARIA EMPREENDIMENTOS SUSTENTÁVEIS ELABOROU O PROJETO COM REDES DE CONCRETO EM SUBSTITUIÇÃO AO PROJETO ANTERIOR COM REDES EM PEAD. TODOS OS DEMAIS DISPOSITIVOS PROJETADOS FORAM MANTIDOS CONFORME PROJETO ANTERIOR. FOI ABERTA UMA NOVA ART EM COMPLEMENTO À ART ANTERIOR (0720140000734) PARA A APROVAÇÃO DESTE PROJETO JUNTO AOS ÓRGÃOS COMPETENTES, TENDO COMO RESPONSÁVEL TÉCNICO O ENGENHEIRO LÚCIO MÁRIO LOPES RODRIGUES, CREA: 8.378/DF–DF.

2–OS DISPOSITIVOS DE DRENAGEM (POÇOS DE VISITAS, BOCAS DE LOBO E DISSIPADORES) DEVERÃO SER EXECUTADOS SEGUINDO OS PADRÕES DA NOVACAP.

3–TODOS OS RAMAIS DE LIGAÇÃO ENTRE BOCA DE LOBO AO PV QUANDO NÃO INDICADOS SERÃO DE DN 400mm

4–OS PV'S QUE ESTÃO COM ÁREA DE CONTRIBUIÇÃO IGUAL A ZERO NÃO POSSUI CAPTAÇÃO ASSOCIADA.

5–NAS REDES 09 E 12, TUBOS A JUSANTE DA BACIA DE DETENÇÃO QUE PASSAM SOB A VIA, TERÃO UM COBRIMENTO MÍNIMO DE 90cm. TAL COBRIMENTO VISA MANTER A INTEGRIDADE ESTRUTURAL DO ELEMENTO DE DRENAGEM.

6–O ENDEREÇAMENTO APRESENTADO É O MESMO UTILIZADO PELO CONDOMÍNIO E MANTIDO PELO URBANISMO ATUAL.

7–O URBANISMO ATÉ O PRESENTE MOMENTO NÃO APRESENTOU PROPOSTA DE ENDEREÇAMENTO PARA AS ÁREAS SEM NÚMEROS DE RUA, CONJUNTO E LOTES.

NOTAS:

1–PROJEÇÃO UNIVERSAL TRASNVERSA DE MERCADOR – UTM.

2–DATUM HORIZONTAL: SIRGAS 2000.

ARIA Empreendimentos Sustentáveis

RT: Lúcio Mário Lopes Rodrigues
CREA: 8.378/D–DF

PROJETO DE DRENAGEM

DRN–

RA XXVII – JARDIM BOTÂNICO–DF
PROJETO DO CONDOMÍNIO VERDE

PLANTA GERAL–AC | FOLHA: 01/12 | ESCALA: 1:2000 | DATA: 10/2017 | Ver MDE–

PROJETO: ARIA | CALCULO: ARIA | REVISÃO: | VISTO: | APROVO: NOVACAP

ARTICULAÇÃO DAS FOLHAS

NM NG NQ
0°45'13.40"
–21°15'

MERIDIANO CENTRAL 45°WGr
DECL. MAG. AGOSTO/2009
VARIAÇÃO MENSAL –4'26"

JARDIM BOTÂNICO – DF – RA XXVII
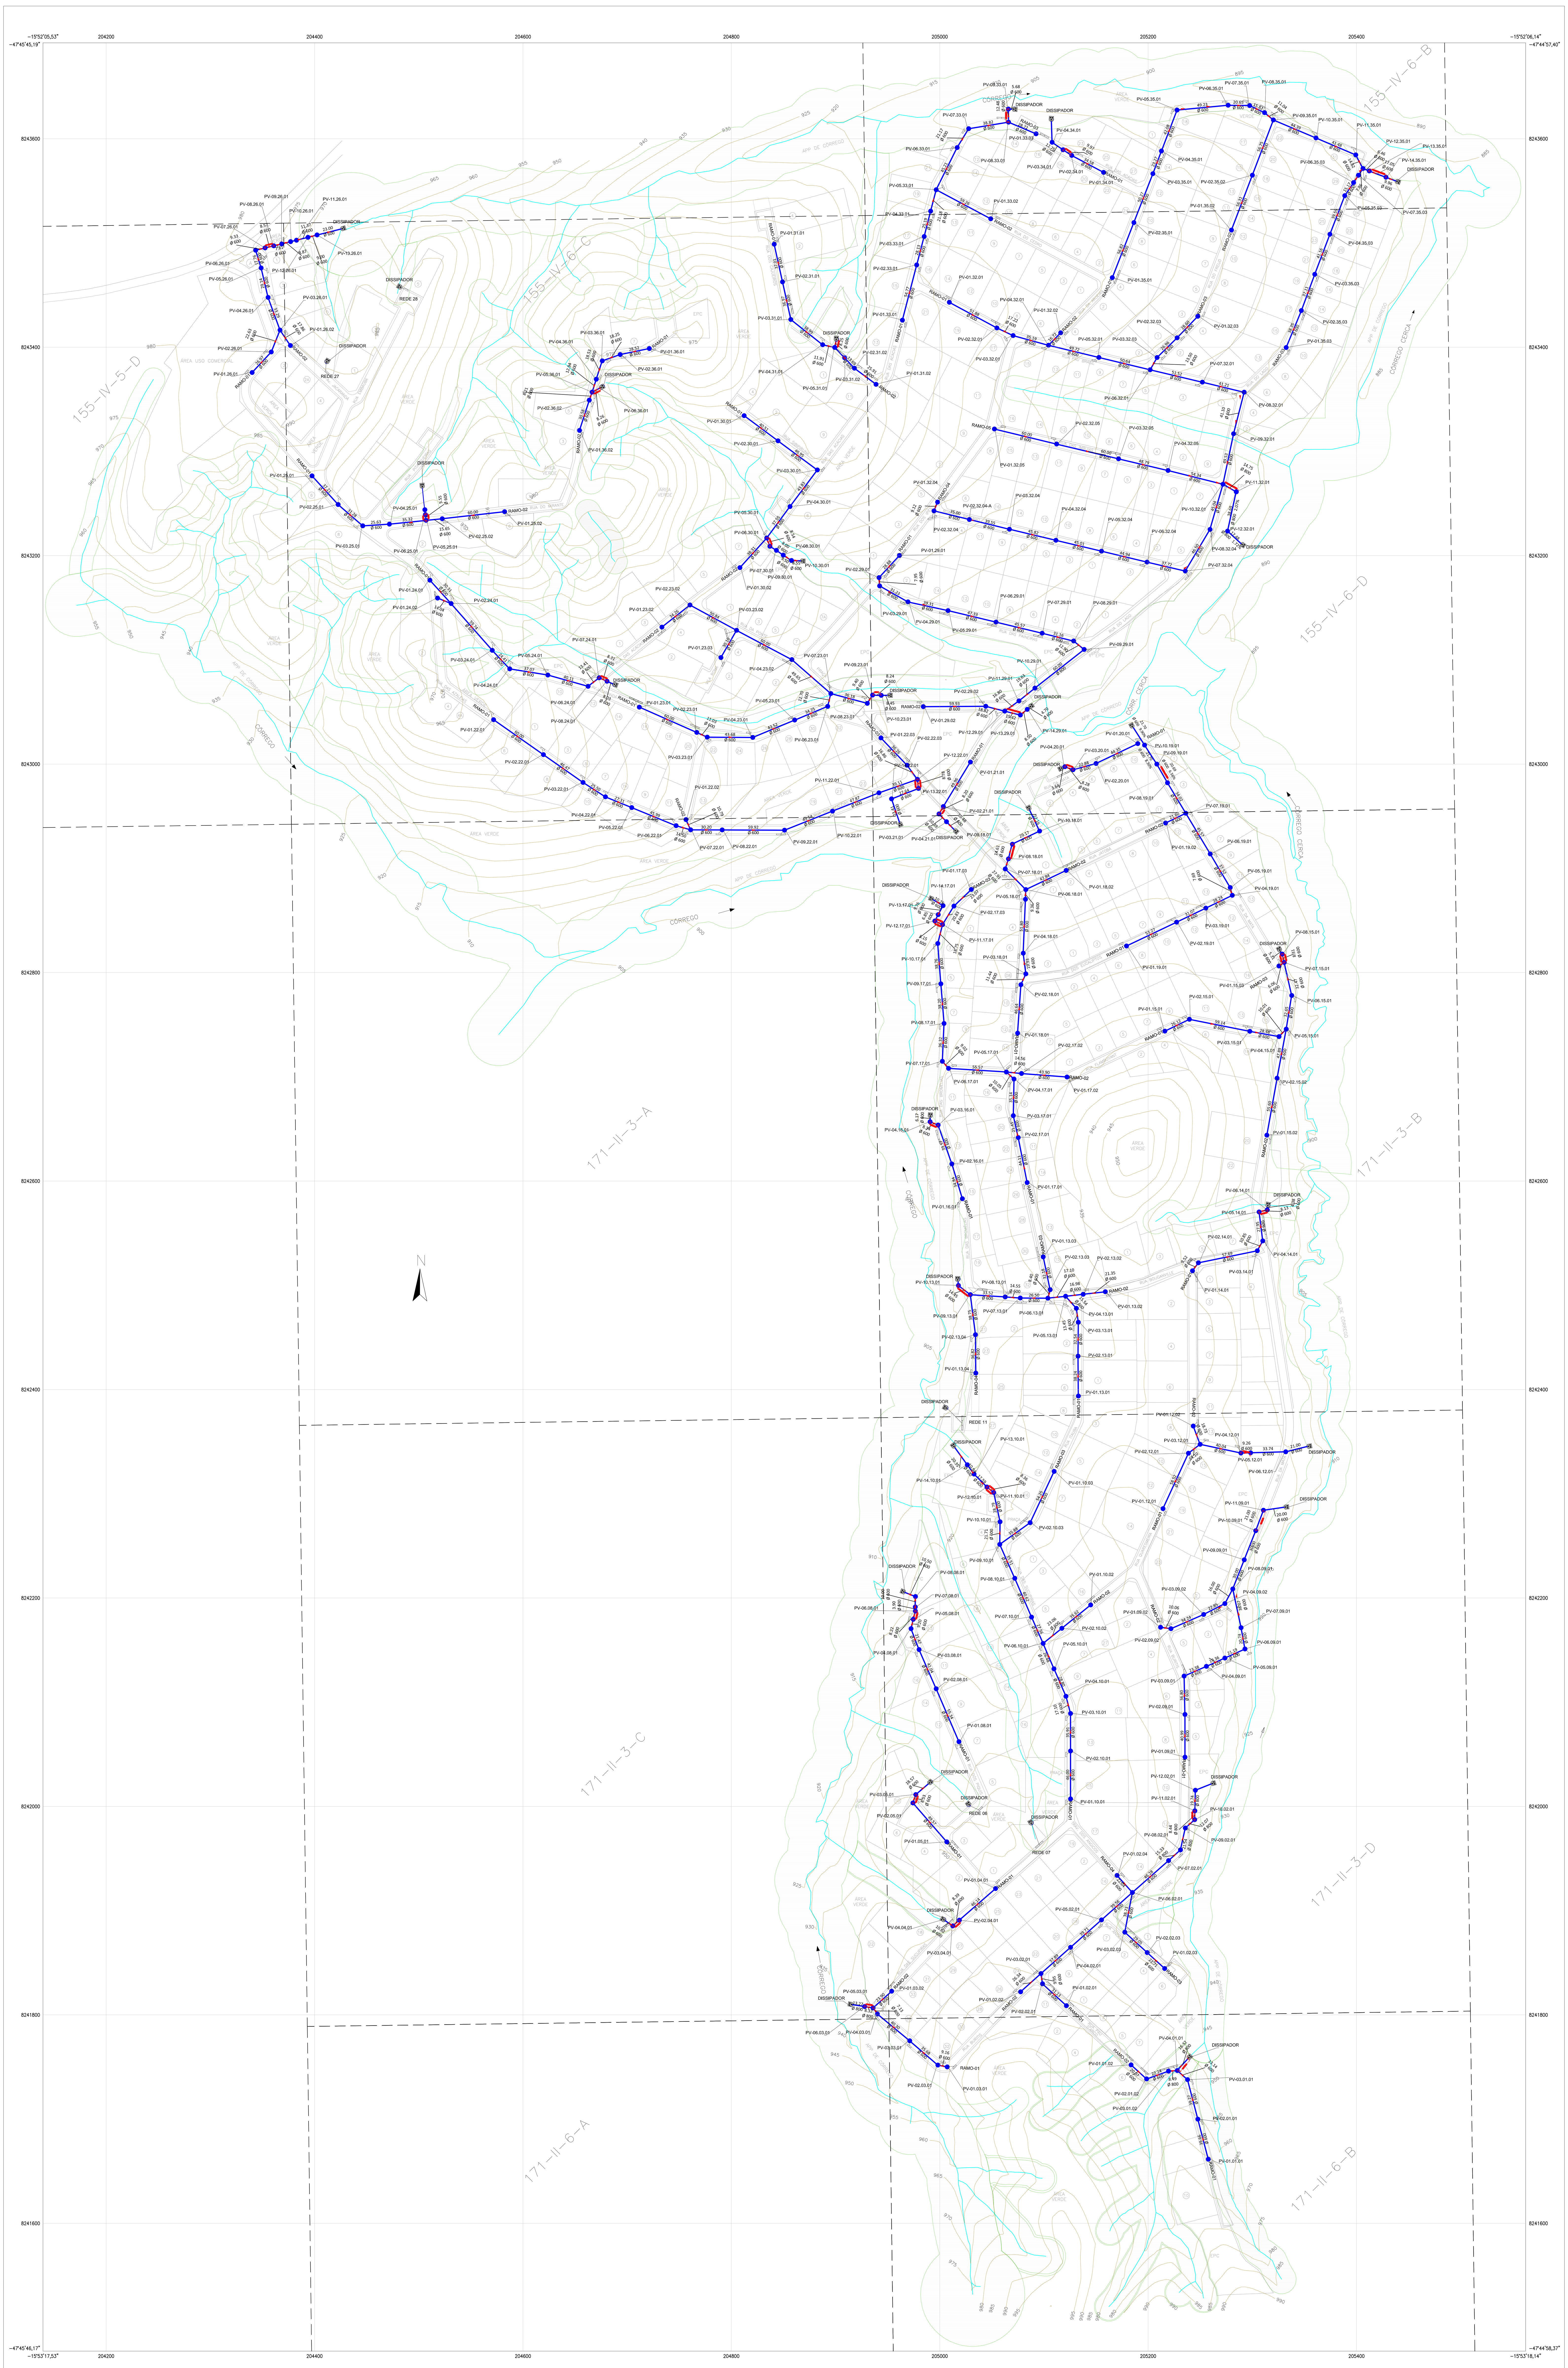
Kr =1.0005404