
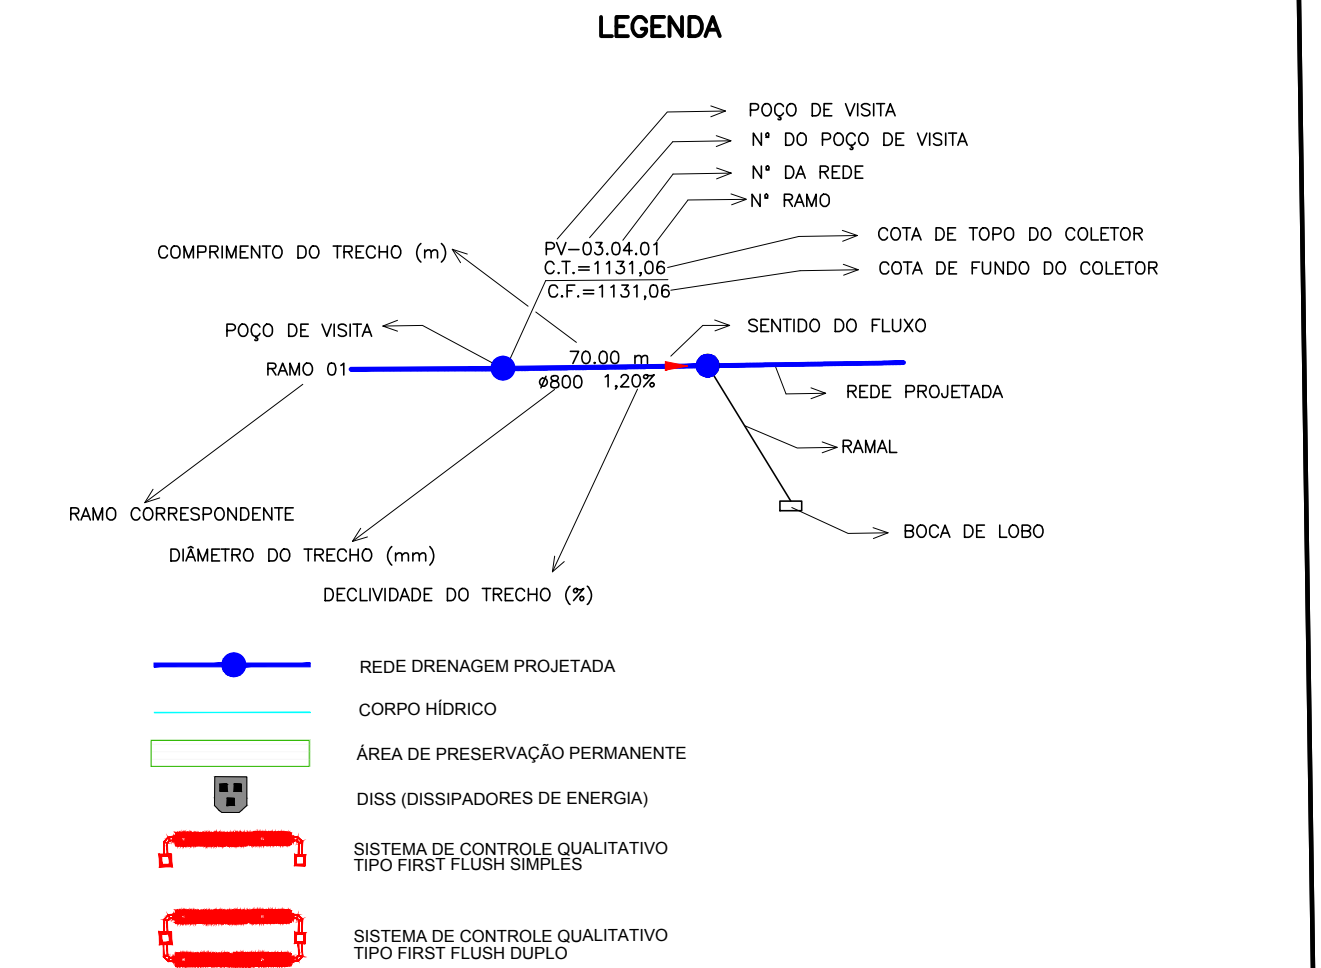


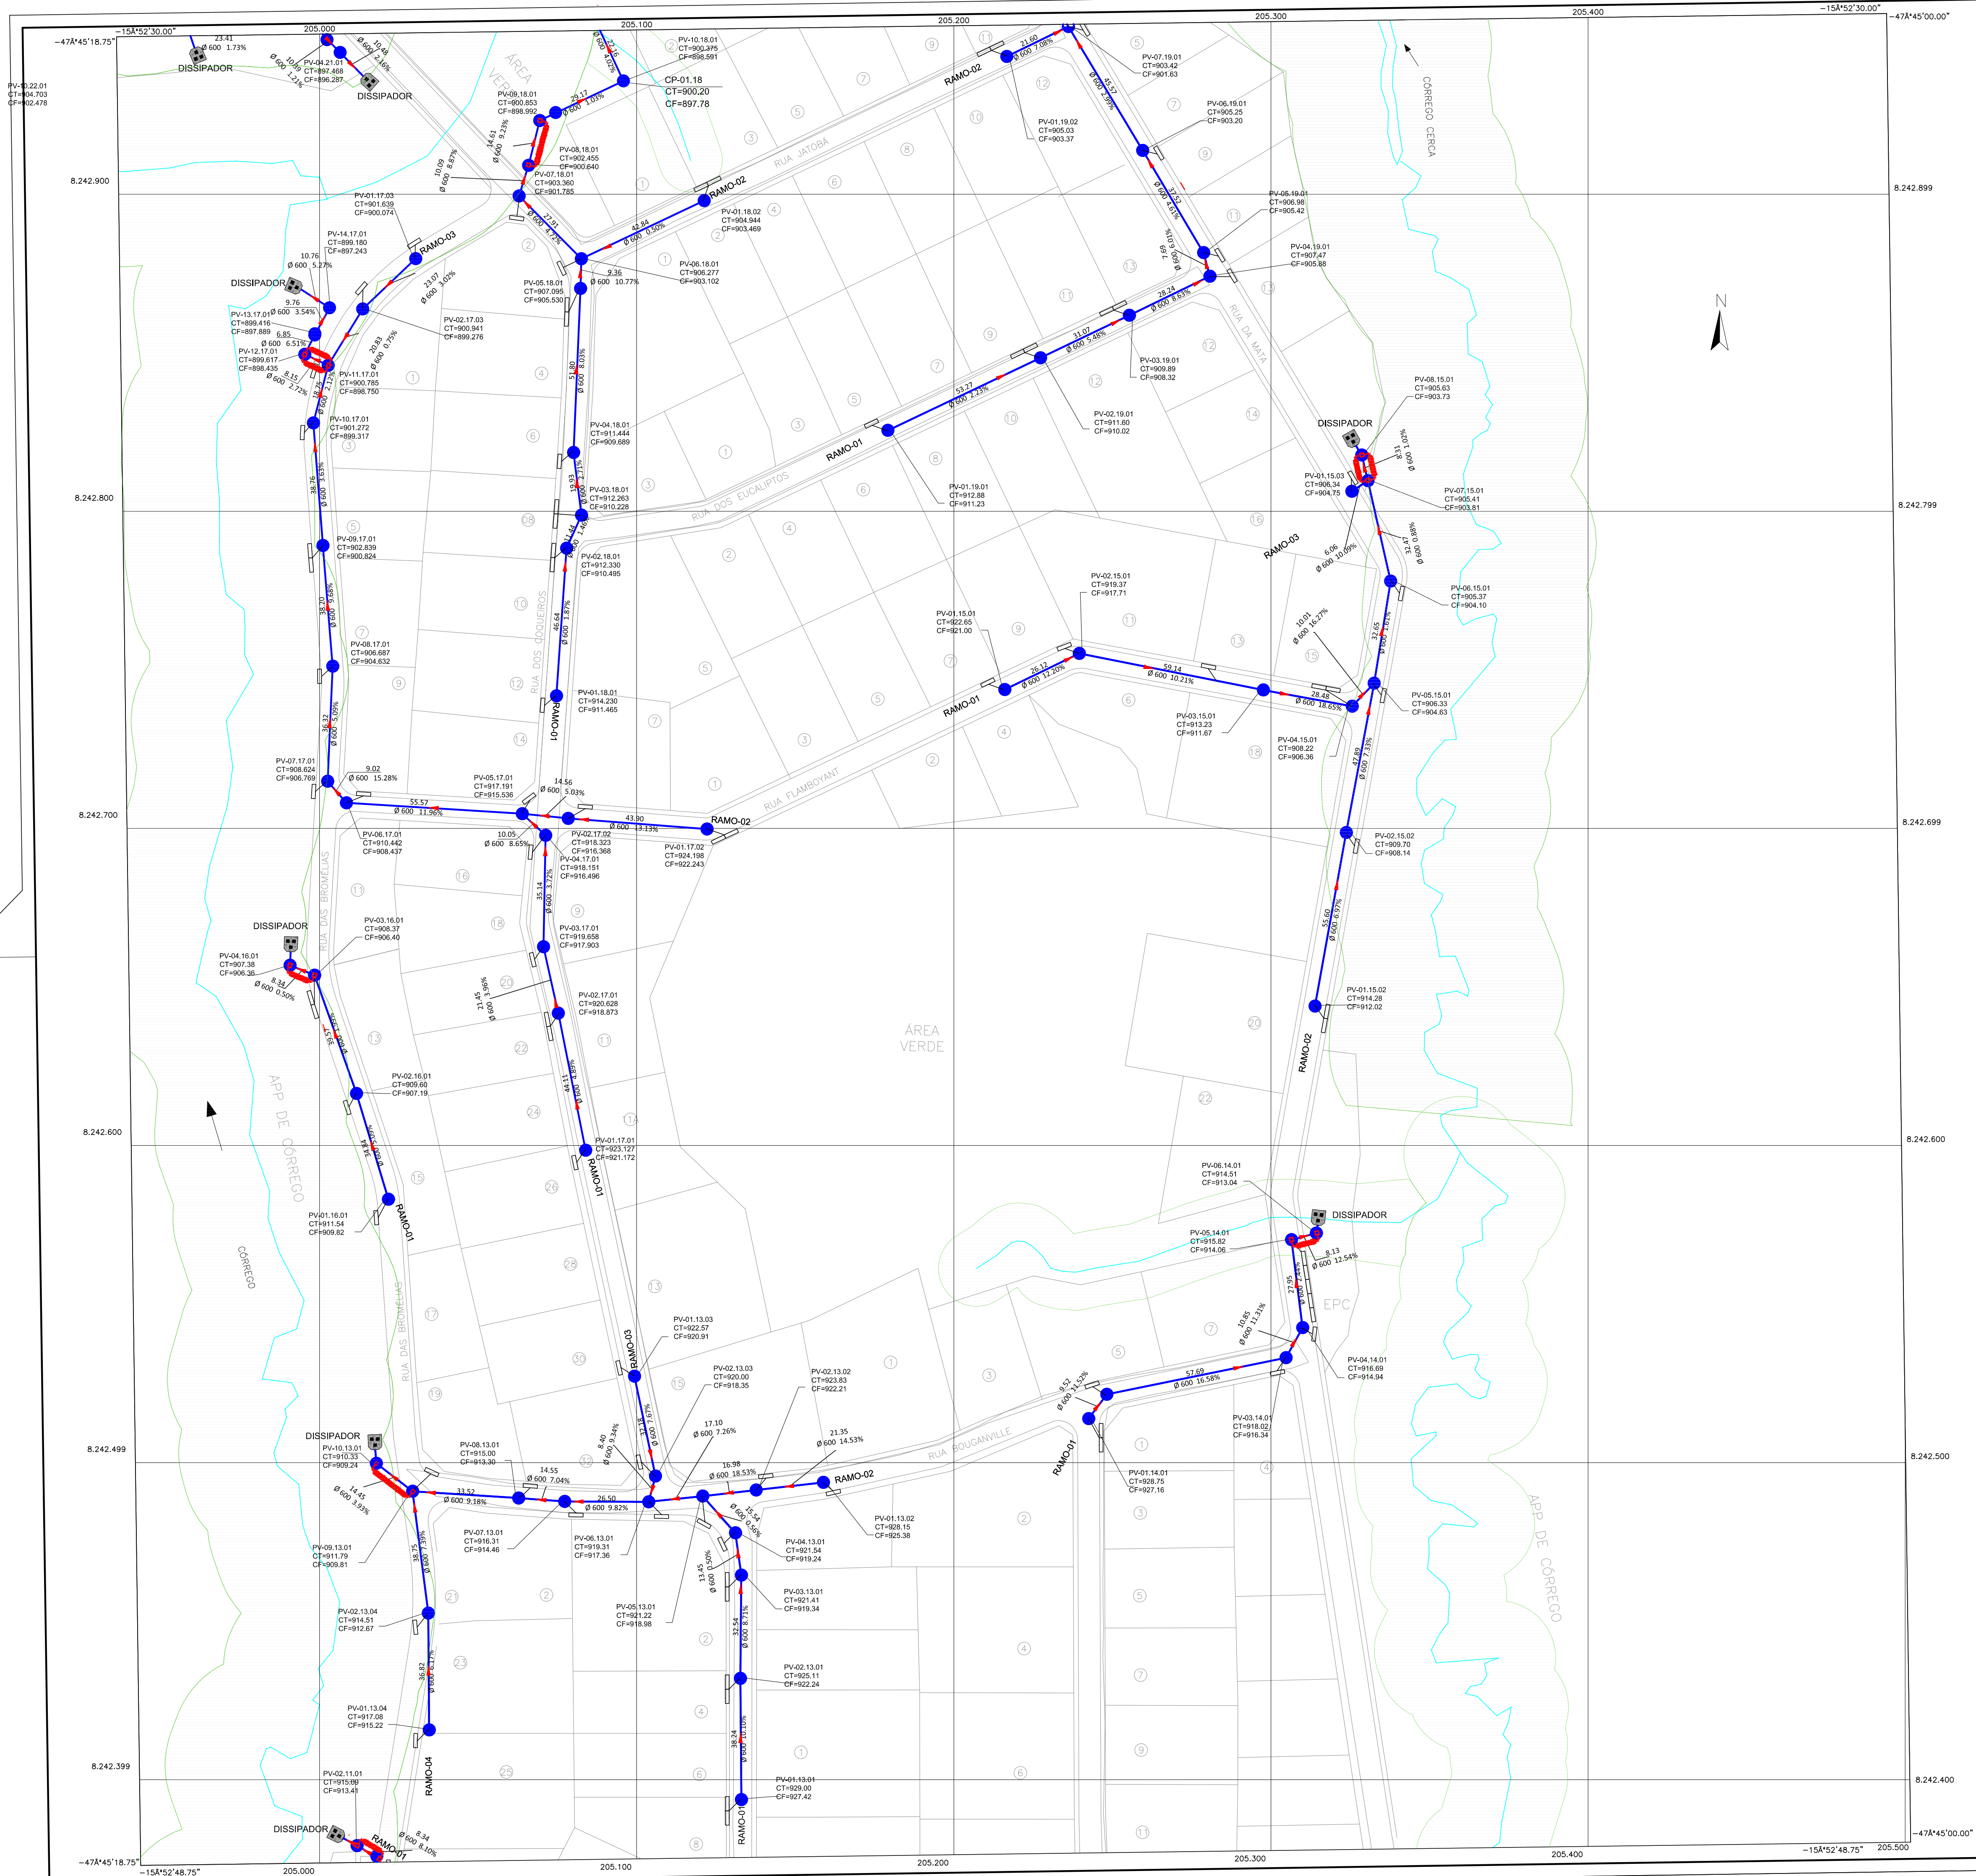

NOTAS:

1-A EMPRESA ARIA EMPREENDIMENTOS SUSTENTÁVEIS ELABOROU O PROJETO COM REDES DE CONCRETO EM SUBSTITUIÇÃO AO PROJETO ANTERIOR COM REDES EM PEAD. TODOS OS DEMAS DISPOSITIVOS PROJETADOS FORAM MANTIDOS CONFORME PROJETO ANTERIOR. FOI ABERTA UMA NOVA ART EM COMPLEMENTO À ART ANTERIOR (0720140000734) PARA A APROVAÇÃO DESTE PROJETO JUNTO AOS ORÇÃOS COMPETENTES, TENDO COMO RESPONSÁVEL TÉCNICO O ENGENHEIRO LÓCIO MÁRIO LOPES RODRIGUES, CREA: 8.378/DF-DF.

2-OS DISPOSITIVOS DE DRENAGEM (POÇOS DE VISITAS, BOCAS DE LOBO E DISSIPADORES) DEVERÃO SER EXECUTADOS SEGUINDO OS PADRÕES DA NOVACAP.

3-TODOS OS RAMAIS DE LIGAÇÃO ENTRE BOCA DE LOBO AO PV QUANDO NÃO INDICADOS SERÃO DE DN 400mm

4-OS PV'S QUE ESTÃO COM ÁREA DE CONTRIBUIÇÃO IGUAL A ZERO NÃO POSSUÍ CAPTAÇÃO ASSOCIADA.

5-O ENDEREÇAMENTO APRESENTADO É O MESMO UTILIZADO PELO CONDOMÍNIO E MANTIDO PELO URBANISMO ATUAL.

6-O URBANISMO ATÉ O PRESENTE MOMENTO NÃO APRESENTOU PROPOSTA DE ENDEREÇAMENTO PARA AS ÁREAS SEM NÚMEROS DE RUA, CONJUNTO E LOTES.

NOTAS:

1-PROJEÇÃO UNIVERSAL TRANSVERSA DE MERCADOR - UTM.

2-DATUM HORIZONTAL: SIRGAS 2000.

ARIA

Empreendimentos Sustentáveis

Projeto de Drenagem

DRN-

RA XXVII - JARDIM BOTÂNICO-DF

PLANTA PARCIAL

FOLHA: 08/12

ESCALA: 1:1000

DATA: 10/2017

Ver MDE-

PROJETO: ARIA

CÁLCULO: ARIA

REVISÃO:

VISTO:

APROVO:

NOVACAP

NM

NQ

NG

-20°58,04'

0°45'42,30"

MERIDIANO CENTRAL

45°WGr

DECL. MAG.

AGOSTO/2009

VARIAÇÃO ANUAL

-0°05,08'

JARDIM BOTÂNICO - DF - RA XXVII

Kr = 1.0005363