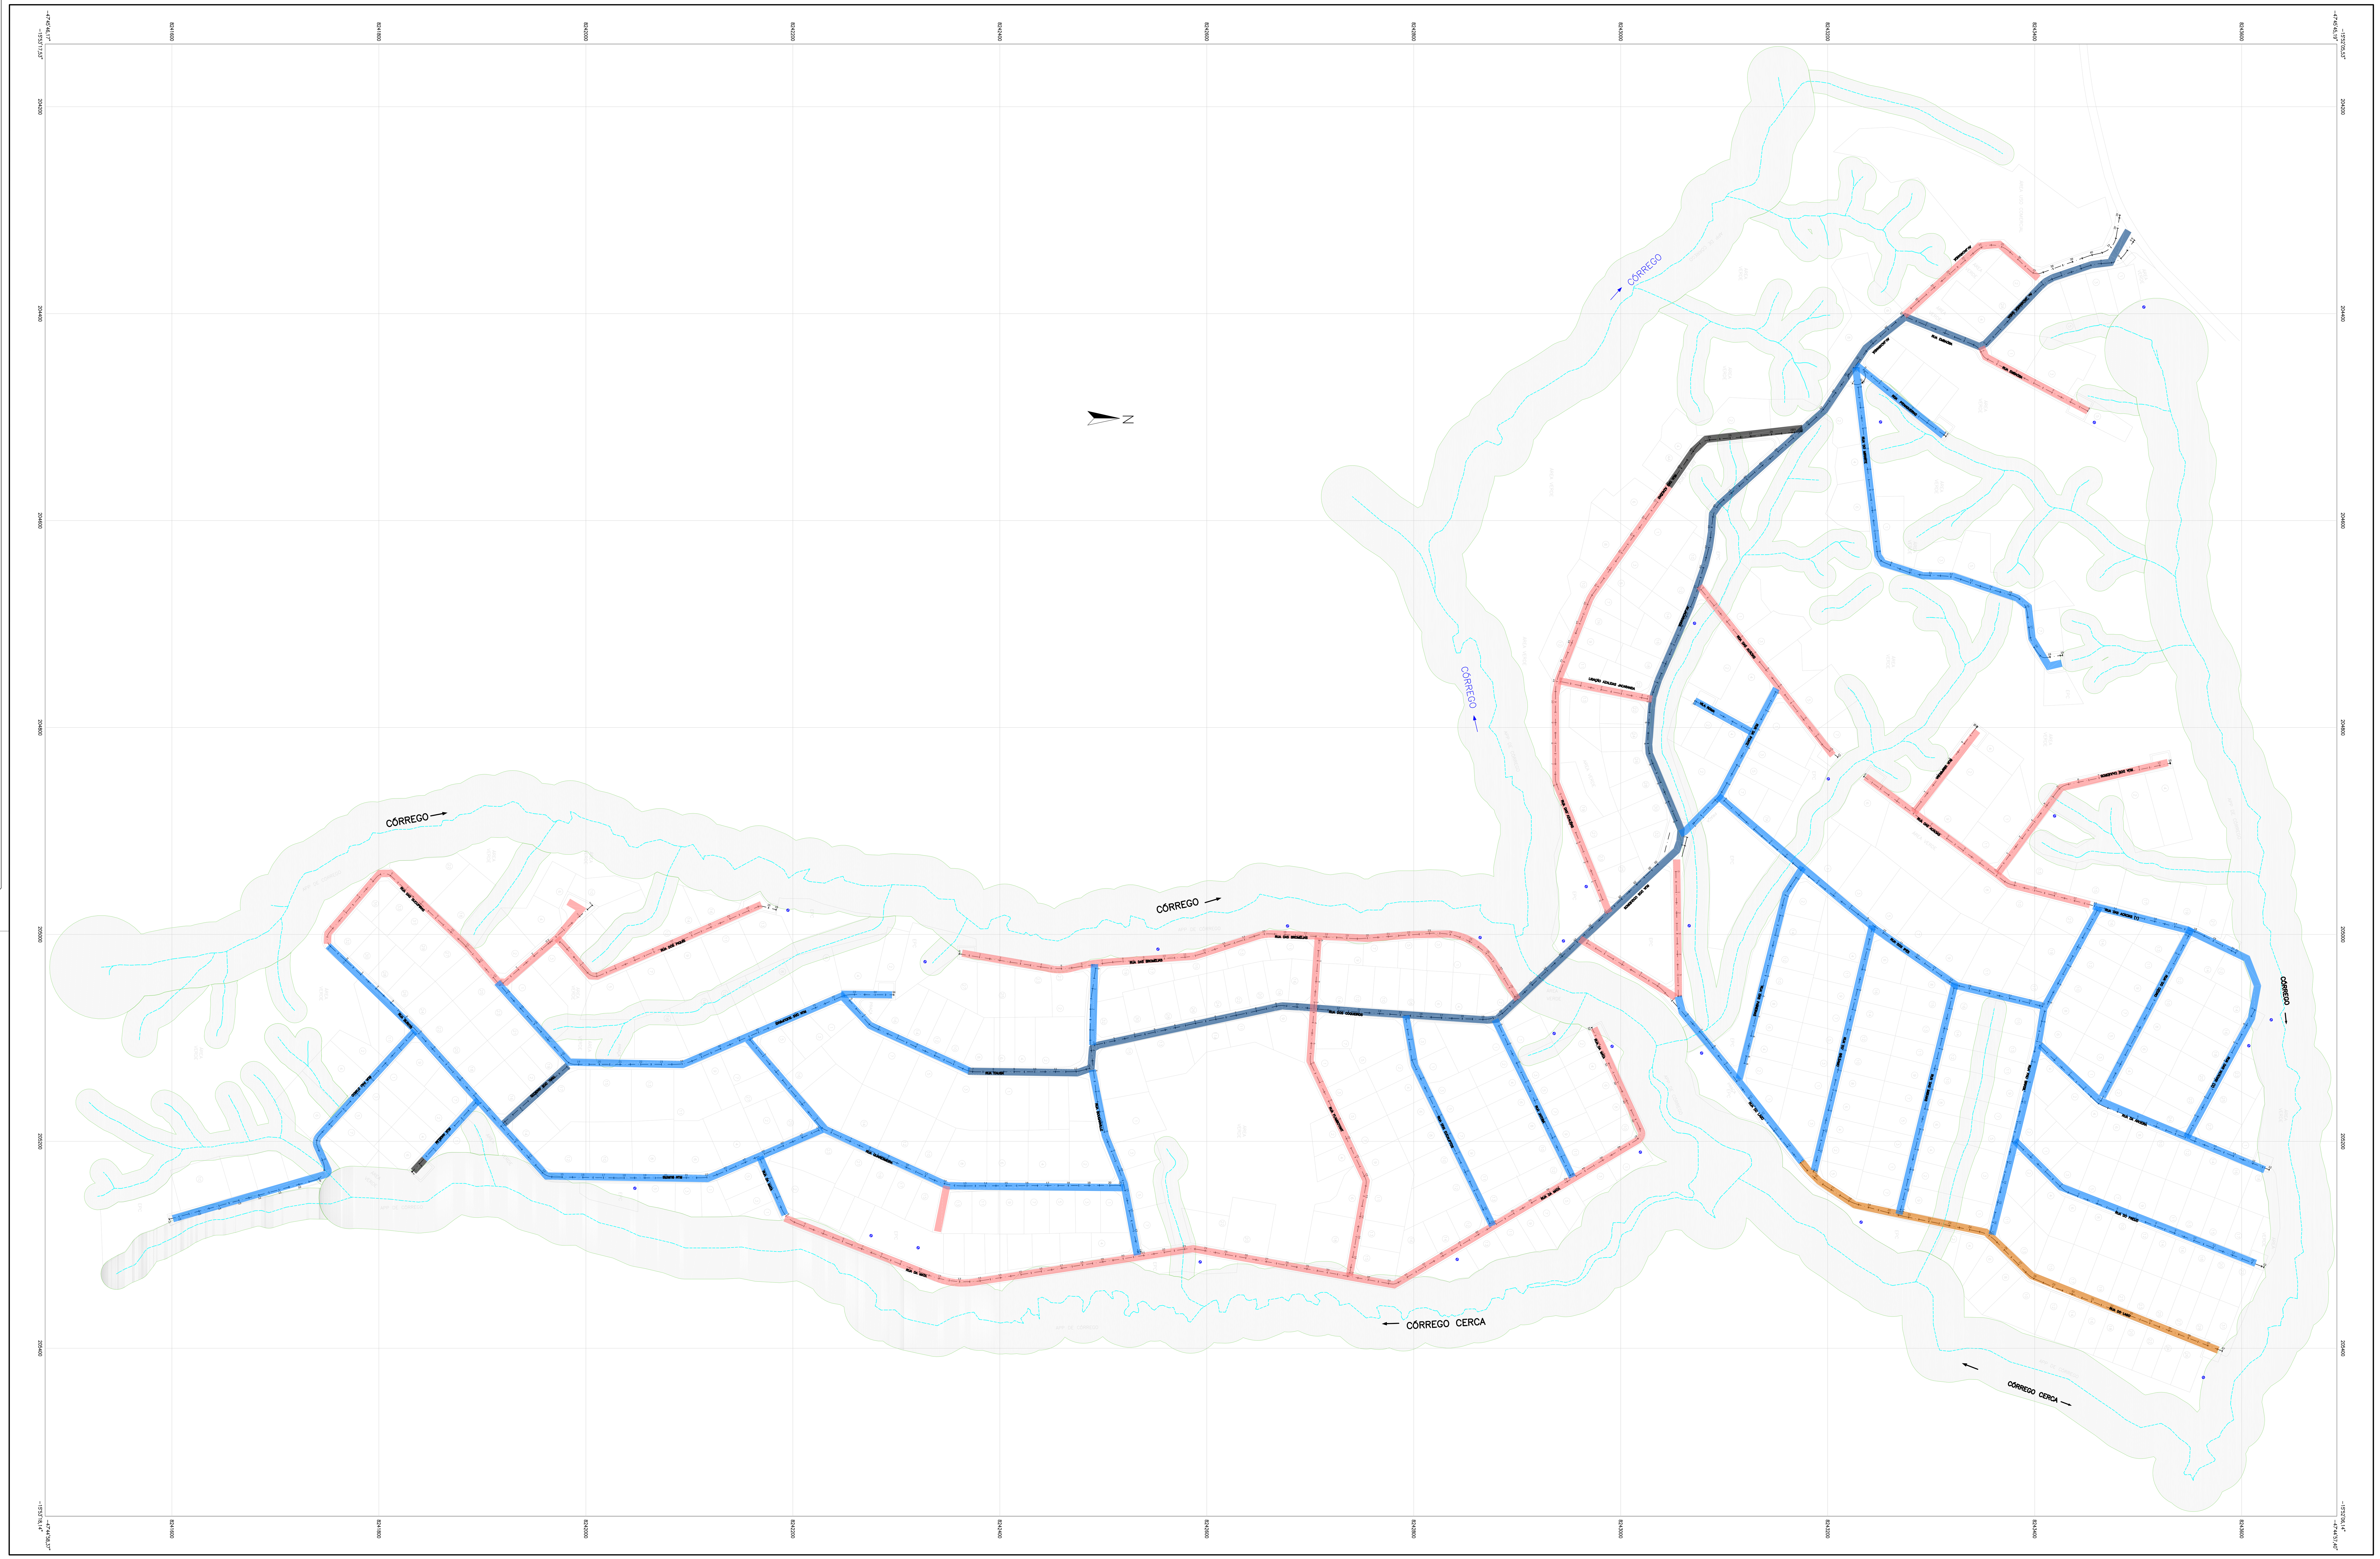

LEGENDA:

- PAVIMENTO EXISTENTE INTERTRAVADO NOVO - Intertr 6 EXIST
- PAVIMENTO EXISTENTE INTERTRAVADO ANTIGO - Intertr 8 EXIST
- PAVIMENTO NOVO INTERTRAVADO - Tipo 1- Leito Natural
- PAVIMENTO NOVO INTERTRAVADO RECICLADO 1- Tipo 1- Reciclar (novo 1)
- PAVIMENTO NOVO INTERTRAVADO RECICLADO 2 - Tipo 2- Reciclar (novo 2)

NOTAS:

1–TODO MATERIAL EXTRAÍDO DOS TRECHOS ONDE POSSUI PAVIMENTO EM CBUQ SERÃO RECICLADOS E REUTILIZADOS COMO MATERIAL DE SUB–BASE. SE NECESSÁRIO USAR ADTIVOS ESPECIFICADOS EM RELATÓRIO PARA ALCANÇAR CBR ≥ 30%.

2–CADA EIXO ESTÁ IDENTIFICADO COM O ENDEREÇAMENTO CORRESPONDENTE A RUA.

NOTAS TÉCNICAS:

1–PROJEÇÃO UNIVERSAL TRASNVERSA DE MERCADOR – UTM.
2–DATUM HORIZONTAL: SIRGAS 2000.

EXTENSÃO DAS INTERVENÇÕES POR ENDEREÇAMENTO

Via	Status	Estaca Inicial	Estaca Final	Comprimento	Largura	Área	Meio Fio
AV JACARANDA	Intertr. 8 EXIST	0+000,00m	3+000,00m	60,000 m	7,000 m	420,000 m²	120,000 m
AV JACARANDA	Intertr. 8 EXIST	3+000,00m	29+010,00m	530,000 m	8,000 m	4.240,000 m²	1.060,000 m
AV JACARANDA	Leito natural	29+010,00m	37+000,00m	150,000 m	7,000 m	1.050,000 m²	300,000 m
AV JACARANDA	Intertr. 8 EXIST	37+000,00m	42+000,00m	112,818 m	7,000 m	789,726 m²	225,636 m
AV JACARANDA SAIDA	Intertr. 8 EXIST	0+000,00m	4+000,00m	80,000 m	8,000 m	640,000 m²	160,000 m
AV JACARANDA SAIDA	Intertr. 8 EXIST	4+000,00m	9+002,00m	102,126 m	7,000 m	714,882 m²	204,252 m
LIG AZALEIAS-JACARAND	Leito natural	0+000,00m	0+085,67m	85,670 m	7,000 m	599,690 m²	171,340 m
LIG ROT-RUA DO LAGO	Leito natural	0+000,00m	0+120,77m	120,775 m	7,000 m	845,425 m²	241,550 m
RUA PITANGUEIRAS	Reciclar (novo 1)	0+000,00m	4+005,45m	85,450 m	7,000 m	598,150 m²	170,900 m
RUA PITANGUEIRAS	Reciclar (novo 1)	4+005,45m	5+002,48m	17,026 m	16,500 x 15,000 m	247,500 m²	56,000 m
RUA ANGELIM	Reciclar (novo 1)	0+000,00m	3+013,87m	73,870 m	7,000 m	517,090 m²	147,740 m
RUA ANGELIM	Intertr. 6 EXIST	3+013,87m	0+090,87m	17,000 m	17,000 x 15,000 m	255,000 m²	57,000 m
RUA BOUGANVILLE	Reciclar (novo 1)	0+000,00m	14+001,35m	281,350 m	7,000 m	1.969,450 m²	562,700 m
RUA BURITIS	Reciclar (novo 1)	0+000,00m	27+017,46m	557,463 m	7,000 m	3.902,241 m²	1.114,926 m
RUA DA AROEIRA	Reciclar (novo 1)	0+000,00m	11+000,00m	220,000 m	7,000 m	1.540,000 m²	440,000 m
RUA DA AROEIRA	Reciclar (novo 1)	11+000,00m	12+016,93m	36,930 m	16,500 x 15,000 m	247,500 m²	73,860 m
RUA DA MATA	Leito natural	0+000,00m	52+001,44m	1.041,440 m	7,000 m	7.290,080 m²	2.082,880 m
RUA DA MATA	Leito natural	52+001,44m	52+018,44m	17,000 m	17,000 x 13,000 m	221,000 m²	53,000 m
RUA DA PONTE	Reciclar (novo 1)	0+000,00m	7+011,49m	151,485 m	7,000 m	1.060,395 m²	302,970 m
RUA DAS ACACIAS	Leito natural	0+000,00m	9+013,35m	193,350 m	7,000 m	1.353,450 m²	386,700 m
RUA DAS ACACIAS	Leito natural	9+013,35m	10+009,57m	16,218 m	16,500 x 15,000 m	247,500 m²	56,000 m
RUA DAS ACACIAS (1)	Leito natural	0+000,00m	0+016,50m	16,500 m	16,500 x 15,000 m	247,500 m²	56,000 m
RUA DAS ACACIAS (1)	Leito natural	0+016,50m	13+010,00m	253,500 m	7,000 m	1.774,500 m²	507,000 m
RUA DAS ACACIAS (1)	Reciclar (novo 1)	13+010,00m	19+007,99m	117,987 m	7,000 m	825,909 m²	235,974 m
RUA DAS ACACIAS (1)	Reciclar (novo 1)	19+007,99m	20+004,487	16,500 m	16,500 x 15,000 m	247,500 m²	56,000 m
RUA DAS ACACIAS (2)	Reciclar (novo 1)	0+000,00m	6+000,44m	120,444 m	7,000 m	843,108 m²	240,888 m
RUA DAS ACACIAS (2)	Reciclar (novo 1)	6+000,44m	6+016,94m	16,500 m	16,500 x 15,000 m	247,500 m²	56,000 m
RUA DAS AZALEIAS	Leito natural	0+000,00m	22+000,00m	440,000 m	7,000 m	3.080,000 m²	880,000 m
RUA DAS AZALEIAS	Intertr. 6 EXIST	22+000,00m	29+002,29m	142,286 m	7,000 m	996,002 m²	284,572 m
RUA DAS BROMELIAS	Leito natural	0+000,00m	0+015,21m	15,210 m	Área trapezoidal	161,480 m²	44,700 m
RUA DAS BROMELIAS	Leito natural	0+015,21m	28+10,137m	554,927 m	7,000 m	3.884,489 m²	1.109,854 m
RUA DAS IMBUIAS	Reciclar (novo 1)	0+000,00m	11+002,28m	222,278 m	7,000 m	1.555,946 m²	444,556 m
RUA DAS PAINEIRAS	Reciclar (novo 1)	0+000,00m	9+007,29m	187,292 m	7,000 m	1.311,044 m²	374,584 m
RUA DAS SUCUPIRAS	Leito natural	0+000,00m	13+000,00m	260,000 m	7,000 m	1.820,000 m²	520,000 m
RUA DAS SUCUPIRAS	Reciclar (novo 1)	13+000,00m	34+003,12m	423,123 m	7,000 m	2.961,861 m²	846,246 m
RUA DAS SUCUPIRAS	Reciclar (novo 1)	34+003,12m	34+018,12m	15,000 m	15,000 x 15,000 m	225,000 m²	53,000 m
RUA DO BALSAMO	Reciclar (novo 1)	0+000,00m	12+001,43m	241,431 m	7,000 m	1.690,017 m²	482,862 m
RUA DO CEDRO	Reciclar (novo 1)	0+000,00m	9+002,34m	182,341 m	7,000 m	1.276,387 m²	364,682 m
RUA DO FREIJO	Reciclar (novo 1)	0+000,00m	12+015,94m	255,942 m	7,000 m	1.791,594 m²	511,884 m
RUA DO FREIJO	Reciclar (novo 1)	12+015,94m	13+012,44m	16,500 m	16,500 x 15,000 m	247,500 m²	56,000 m
RUA DO LAGO	Leito natural	0+000,00m	5+000,00m	100,000 m	7,000 m	700,000 m²	200,000 m
RUA DO LAGO	Reciclar (novo 1)	5+000,00m	15+010,00m	210,000 m	7,000 m	1.470,000 m²	420,000 m
RUA DO LAGO	Reciclar (novo 2)	15+010,00m	36+018,70m	428,698 m	7,000 m	3.000,886 m²	857,396 m
RUA DO LAGO	Reciclar (novo 1)	36+018,698	37+015,20m	16,500 m	16,500 x 15,000 m	247,500 m²	56,000 m
RUA DO MIRANTE	Reciclar (novo 1)	0+000,00m	18+010,00m	370,000 m	7,000 m	2.590,000 m²	740,000 m
RUA DO MIRANTE	Reciclar (novo 1)	18+010,00m	19+012,33m	22,326 m	Área trapezoidal	333,290 m²	69,090 m
RUA DOS CAJUEIROS	Leito natural	0+000,00m	9+014,16m	194,161 m	7,000 m	1.359,127 m²	388,322 m
RUA DOS CAJUEIROS	Leito natural	9+014,16m	10+010,66m	16,500 m	16,500 x 15,000 m	247,500 m²	56,000 m
RUA DOS COQUEIROS	Intertr. 8 EXIST	0+000,00m	30+008,24m	608,236 m	7,000 m	4.257,652 m²	1.216,472 m
RUA DOS EUCALIPTOS	Reciclar (novo 1)	0+000,00m	10+015,05m	215,045 m	7,000 m	1.505,315 m²	430,090 m
RUA DOS IPES	Reciclar (novo 1)	0+000,00m	18+012,98m	372,978 m	7,000 m	2.610,846 m²	745,956 m
RUA DOS PIQUIS	Leito natural	0+000,00m	15+007,68m	307,677 m	7,000 m	2.153,739 m²	615,354 m
RUA DOS PIQUIS	Leito natural	14+000,00m	15+000,00m	20,000 m	Arestas variáveis	141,820 m²	25,160 m
RUA DOS PIQUIS BECO	Leito natural	0+000,00m	2+016,34m	56,339 m	7,000 m	394,373 m²	80,061 m
RUA DOS PIQUIS BECO	Leito natural	1+000,00m	2+016,34m	36,340 m	Arestas variáveis	354,650 m²	57,570 m
RUA EMBAUBA	Intertr. 8 EXIST	0+000,00m	4+000,00m	80,000 m	8,000 m	640,000 m²	160,000 m
RUA EMBAUBA	Leito natural	4+000,00m	9+000,00m	100,000 m	7,000 m	700,000 m²	200,000 m
RUA EMBAUBA	Leito natural	9+000,00m	9+018,85m	118,849 m	19,000 x 17,000 m	323,000 m²	65,000 m
RUA FLAMBOYANT	Leito natural	0+000,00m	16+015,39m	335,385 m	7,000 m	2.347,695 m²	670,770 m
RUA ITAUBA	Reciclar (novo 1)	0+000,00m	7+000,00m	140,000 m	7,000 m	980,000 m²	280,000 m
RUA ITAUBA	Intertr. 8 EXIST	7+000,00m	12+013,41m	113,412 m	7,000 m	793,884 m²	226,824 m
RUA JATOBA	Reciclar (novo 1)	0+000,00m	8+000,22m	160,219 m	7,000 m	1.121,533 m²	320,438 m
RUA PAU BRASIL	Reciclar (novo 1)	0+000,00m	16+009,90m	329,901 m	7,000 m	2.309,307 m²	659,802 m
RUA PAU D ARCO	Reciclar (novo 1)	0+000,00m	16+009,85m	329,852 m	7,000 m	2.308,964 m²	659,704 m
RUA QUARESMEIRA	Reciclar (novo 1)	0+000,00m	20+010,14m	410,136 m	7,000 m	2.870,952 m²	820,272 m
RUA SIBIPIRUNA	Leito natural	0+000,00m	4+004,57m	84,568 m	7,000 m	591,976 m²	169,136 m
RUA SIBIPIRUNA	Leito natural	4+004,57m	5+001,07m	16,500 m	16,500 x 15,000 m	247,500 m²	56,000 m
TRAV DOS ANGICOS	Intertr. 8 EXIST	0+000,00m	4+002,21m	82,206 m	7,000 m	575,442 m²	164,412 m
VILA ROMA	Reciclar (novo 1)	0+000,00m	2+004,66m	44,656 m	7,000 m	312,592 m²	89,312 m
VILA ROMA	Reciclar (novo 1)	2+004,66m	3+001,66m	17,000 m	17,000 x 15,000 m	255,000 m²	57,000 m
SUBTOTAIS POR TIPO DE PAVIMENTO:					Leito natural	32.136,494 m²	8.992,397 m²
					Reciclar (novo 1)	42.220,991 m²	11.939,436 m²
					Reciclar (novo 2)	3.000,886 m²	857,396 m²
					Intertr. 6 EXIST	1.251,002 m²	341,572 m²
					Intertr. 8 EXIST	13.071,586 m²	3.537,596 m²
					TOTAIS GERAIS:	91.680,959 m²	25.668,397 m

ARIA | Empreendimentos Sustentáveis

RT: Lúcio Mário Lopes Rodrigues
CREA: 8.378/D–DF

PROJETO EXECUTIVO DE PAVIMENTAÇÃO

ANÁLISE DO PAVIMENTO

RA XXVII – JARDIM BOTÂNICO–DF
PROJETO DO CONDOMÍNIO VERDE

PLANTA GERAL	FOLHA: 02/04	ESCALA: 1:2000	DATA: 3/2017	Ver MDE–
PROJETO: ARIA	CÁLCULO: ARIA	REVISÃO:	VISTO:	APROVO: NOVACAP

PLANTA DE ANÁLISE DO PAVIMENTO EXISTENTE

NOVACAP

NM NG NQ

–21'15'' 0°45'13.40''

MERIDIANO CENTRAL 45°WGr
DECL. MAG. AGOSTO/2009
VARIAÇÃO ANUAL –4',26''

ARTICULAÇÃO DAS FOLHAS

155–IV–5	155–IV–6	156–III–4
171–II–2	171–II–3	172–I–1
171–II–5	171–II–6	172–I–4

JARDIM BOTÂNICO – DF – RA XXVII

Kr =1.0005404